


# СХЕМА ТЕПЛОСНАБЖЕНИЯ МУНИЦИПАЛЬНОГО ОБРАЗОВАНИЯ ГОРОДСКОЕ ПОСЕЛЕНИЕ РЕВДА ЛОВОЗЕРСКОГО РАЙОНА НА 2016-2028 ГОДЫ

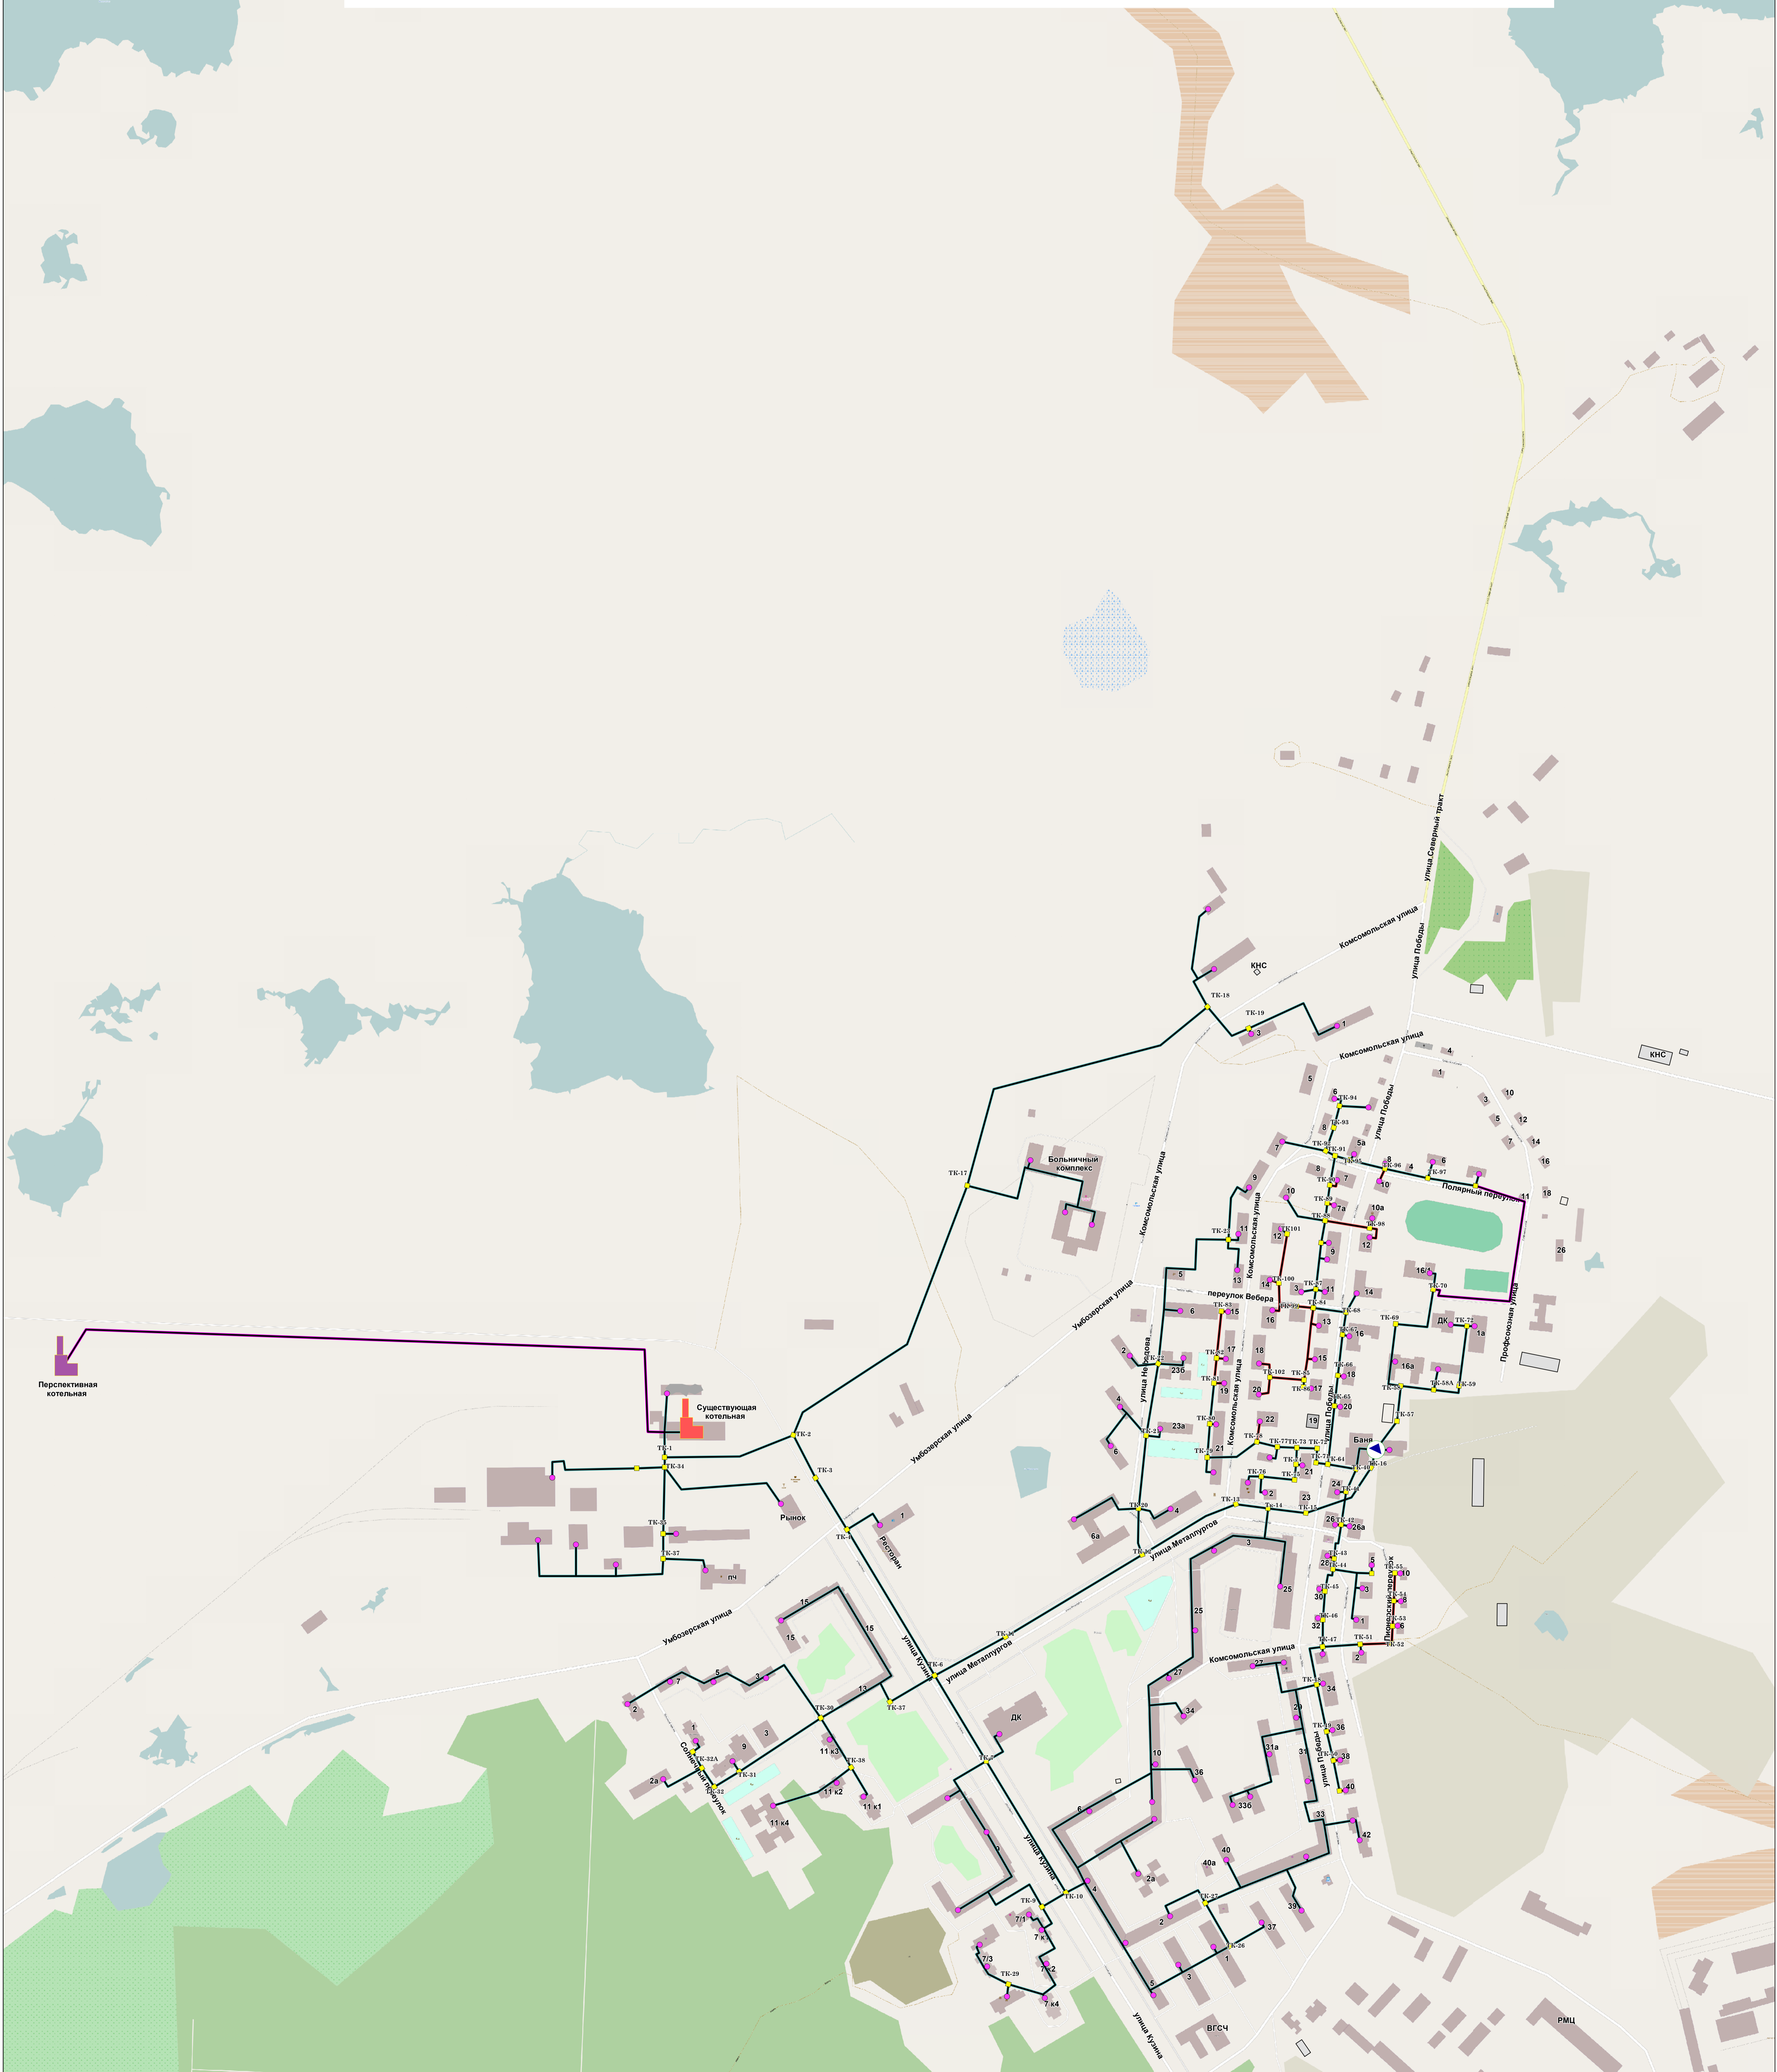

**Условные обозначения**

	Тепловая камера		Участок сети теплоснабжения (сух.)
	Потребитель		Участок сети теплоснабжения заглушен (сух.)
	Котельная (сух.)		Участок сети теплоснабжения (перес.)
	ЦТП		
	Котельная (перес.)		

